



VFD constant pressure water supply one control three schematic diagram

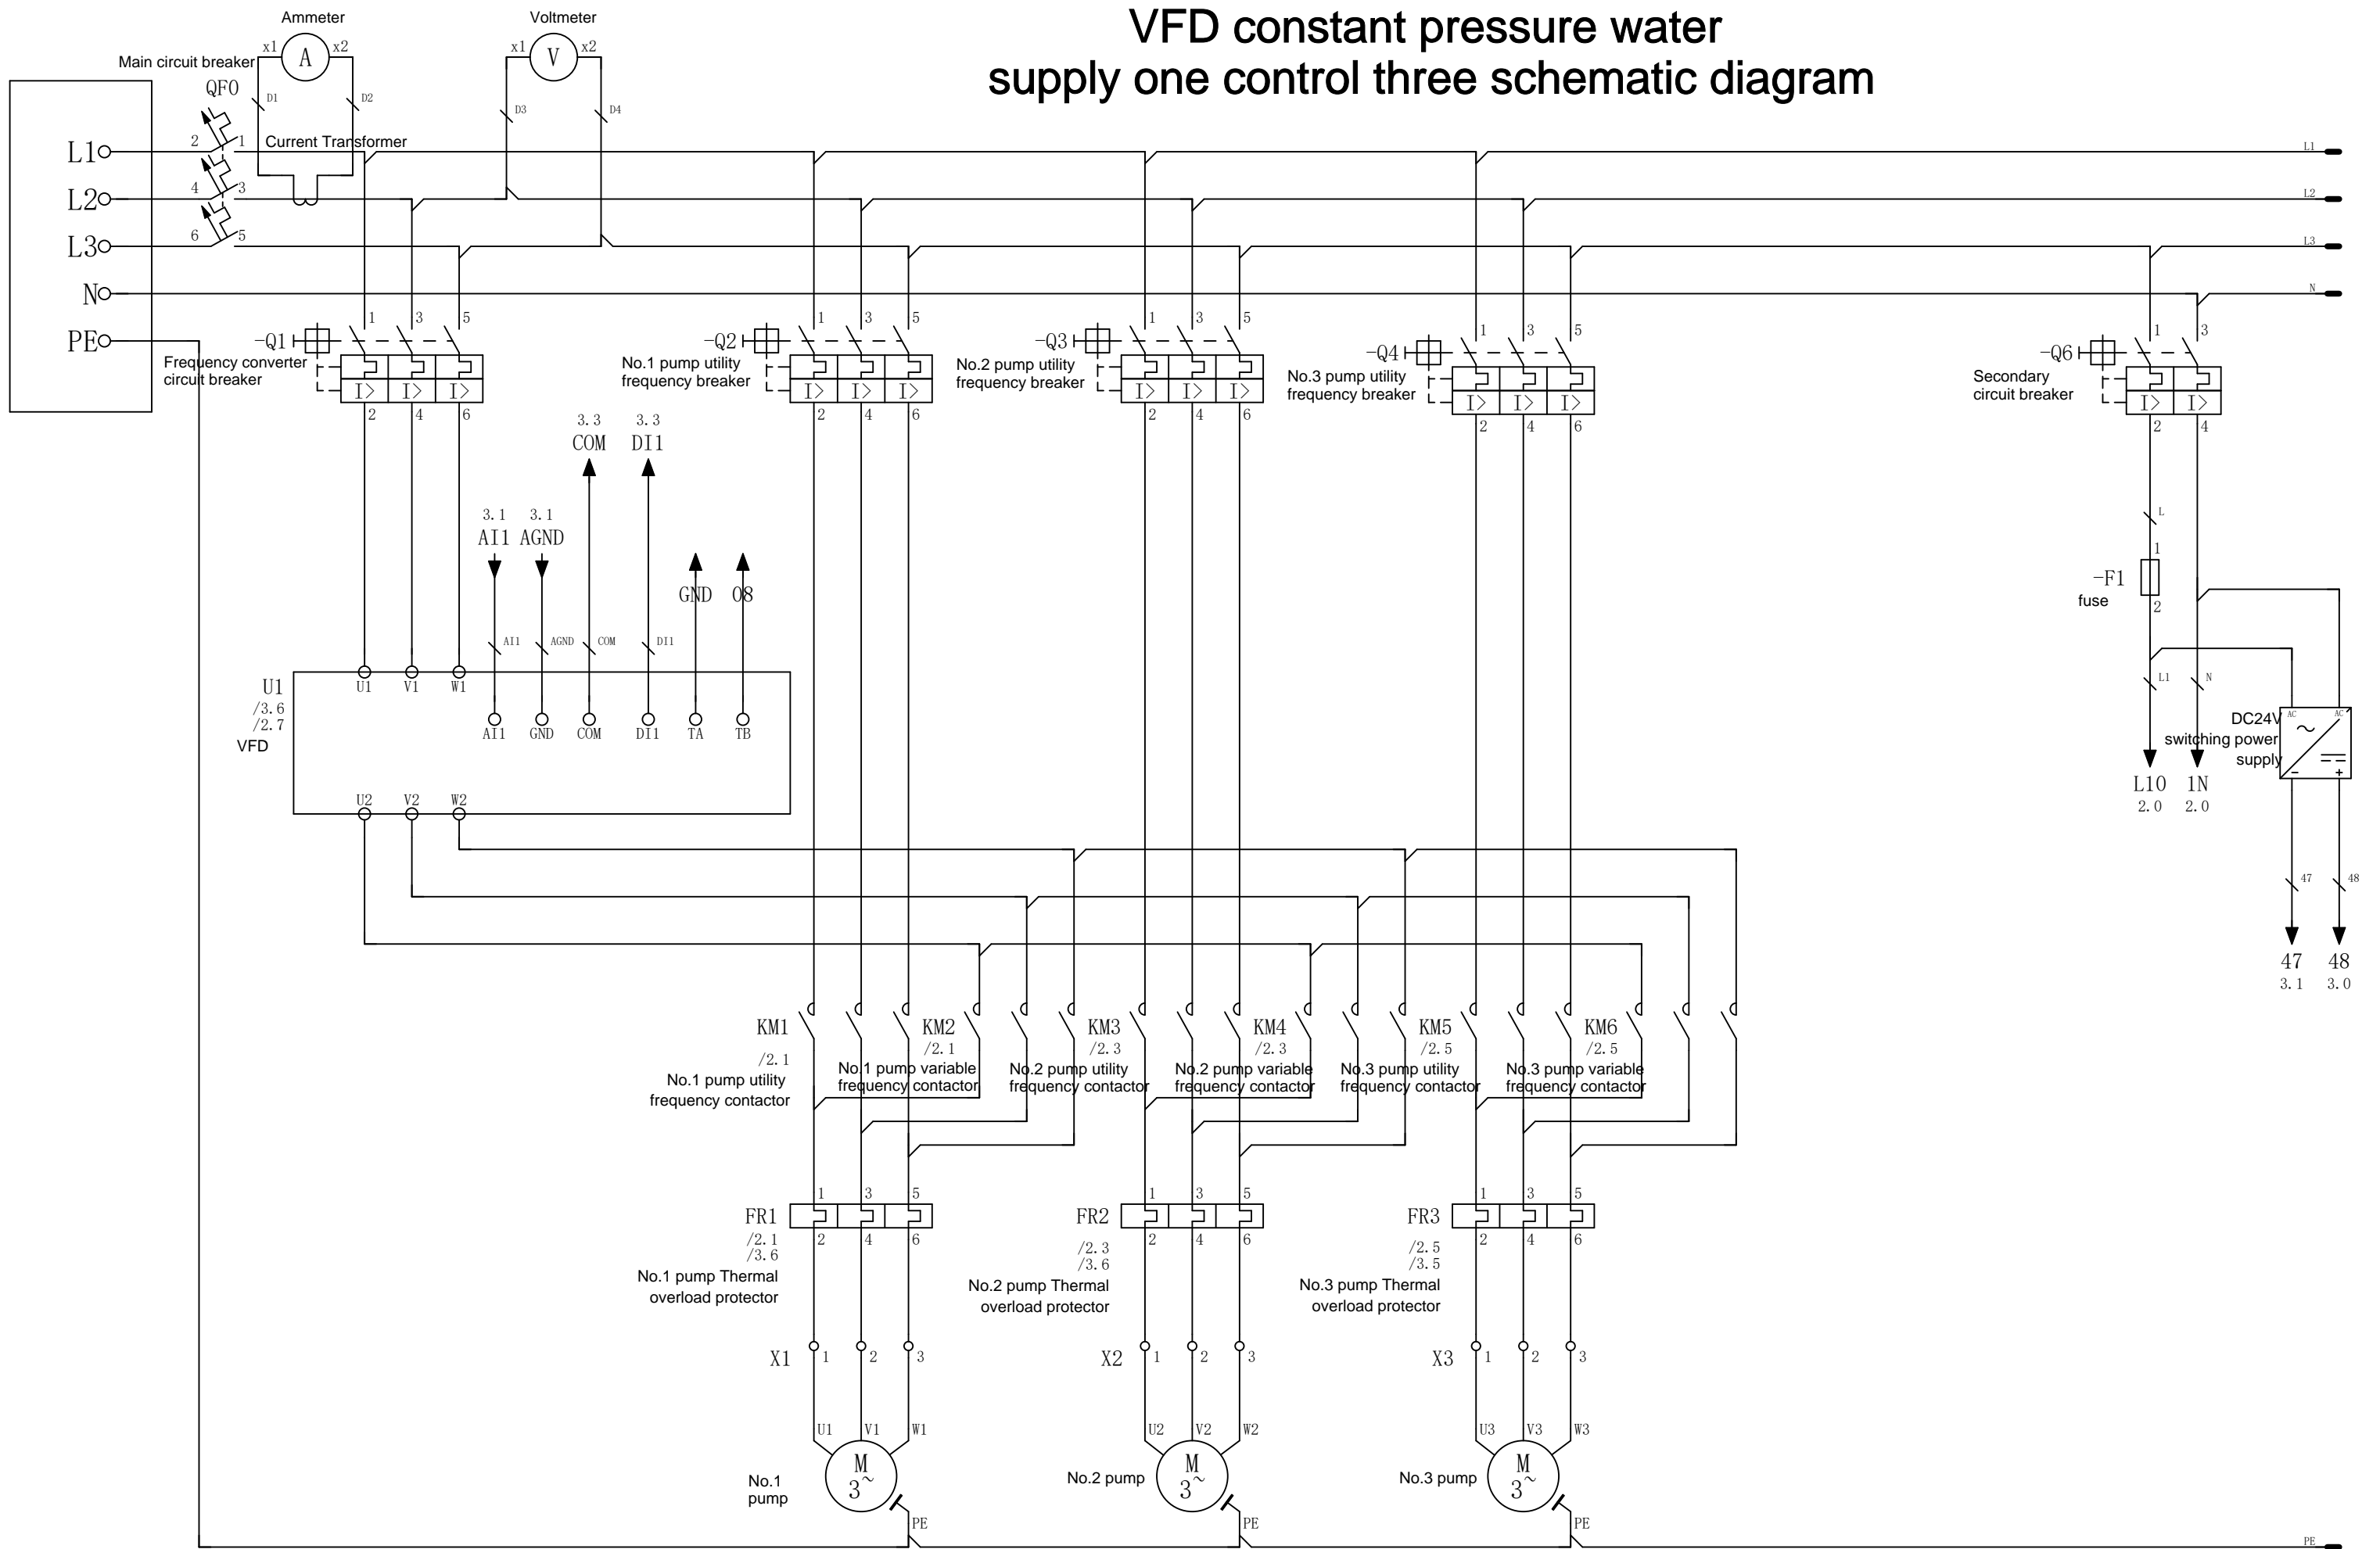

日期	2024/2/29	EPLAN	EPLAN Software & Service GmbH & Co. KG	=
校对	123	带 GB 标准标识结构的项目模板		+
审核		替换		
修改	日期	姓名	原始项目	替换人
				GB_tp1001
				页数 1
				页 1/3

VFD constant pressure water supply one control three schematic diagram

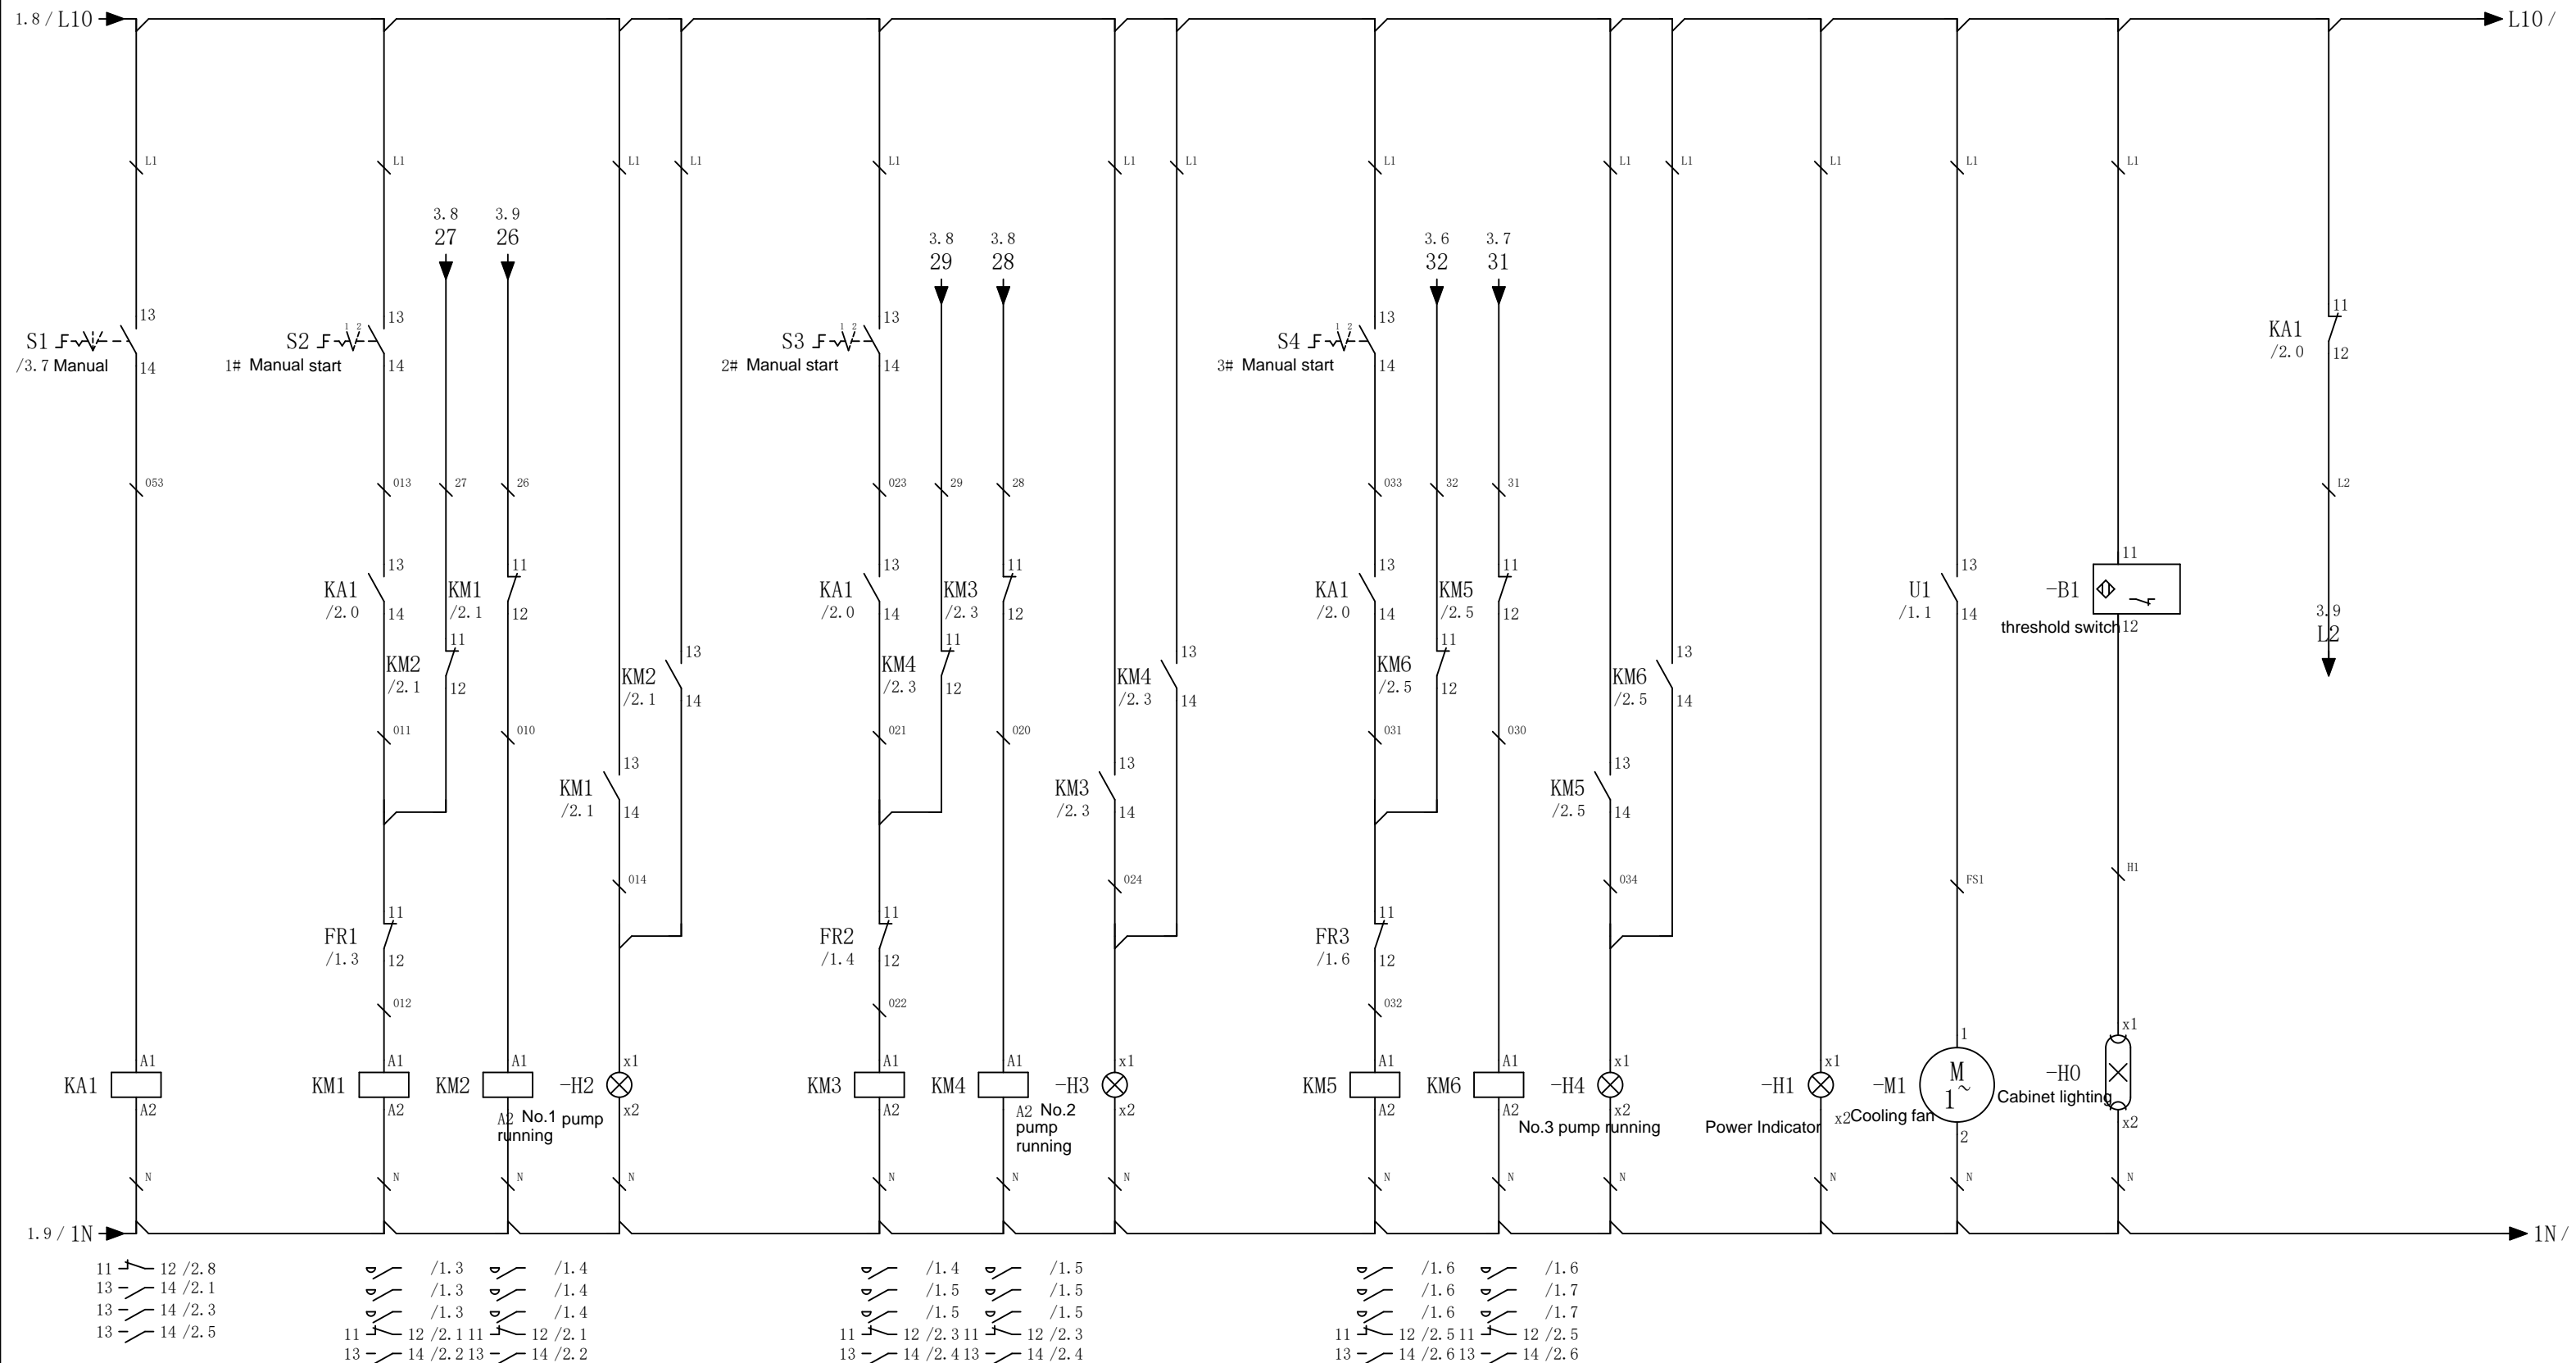


11 — 12 /2.8
 13 — 14 /2.1
 13 — 14 /2.3
 13 — 14 /2.5

11 — 12 /2.1 11 — 12 /2.1
 13 — 14 /2.2 13 — 14 /2.2

11 — 12 /2.3 11 — 12 /2.3
 13 — 14 /2.4 13 — 14 /2.4

11 — 12 /2.5 11 — 12 /2.5
 13 — 14 /2.6 13 — 14 /2.6

			日期	2024/2/29	EPLAN	EPLAN Software & Service GmbH & Co. KG			
			校对	123	带 GB 标准标识结构的项目模板				
			审核		替换	替换人			
修改	日期	姓名	原始项目					GB_tp1001	页数 2 / 3

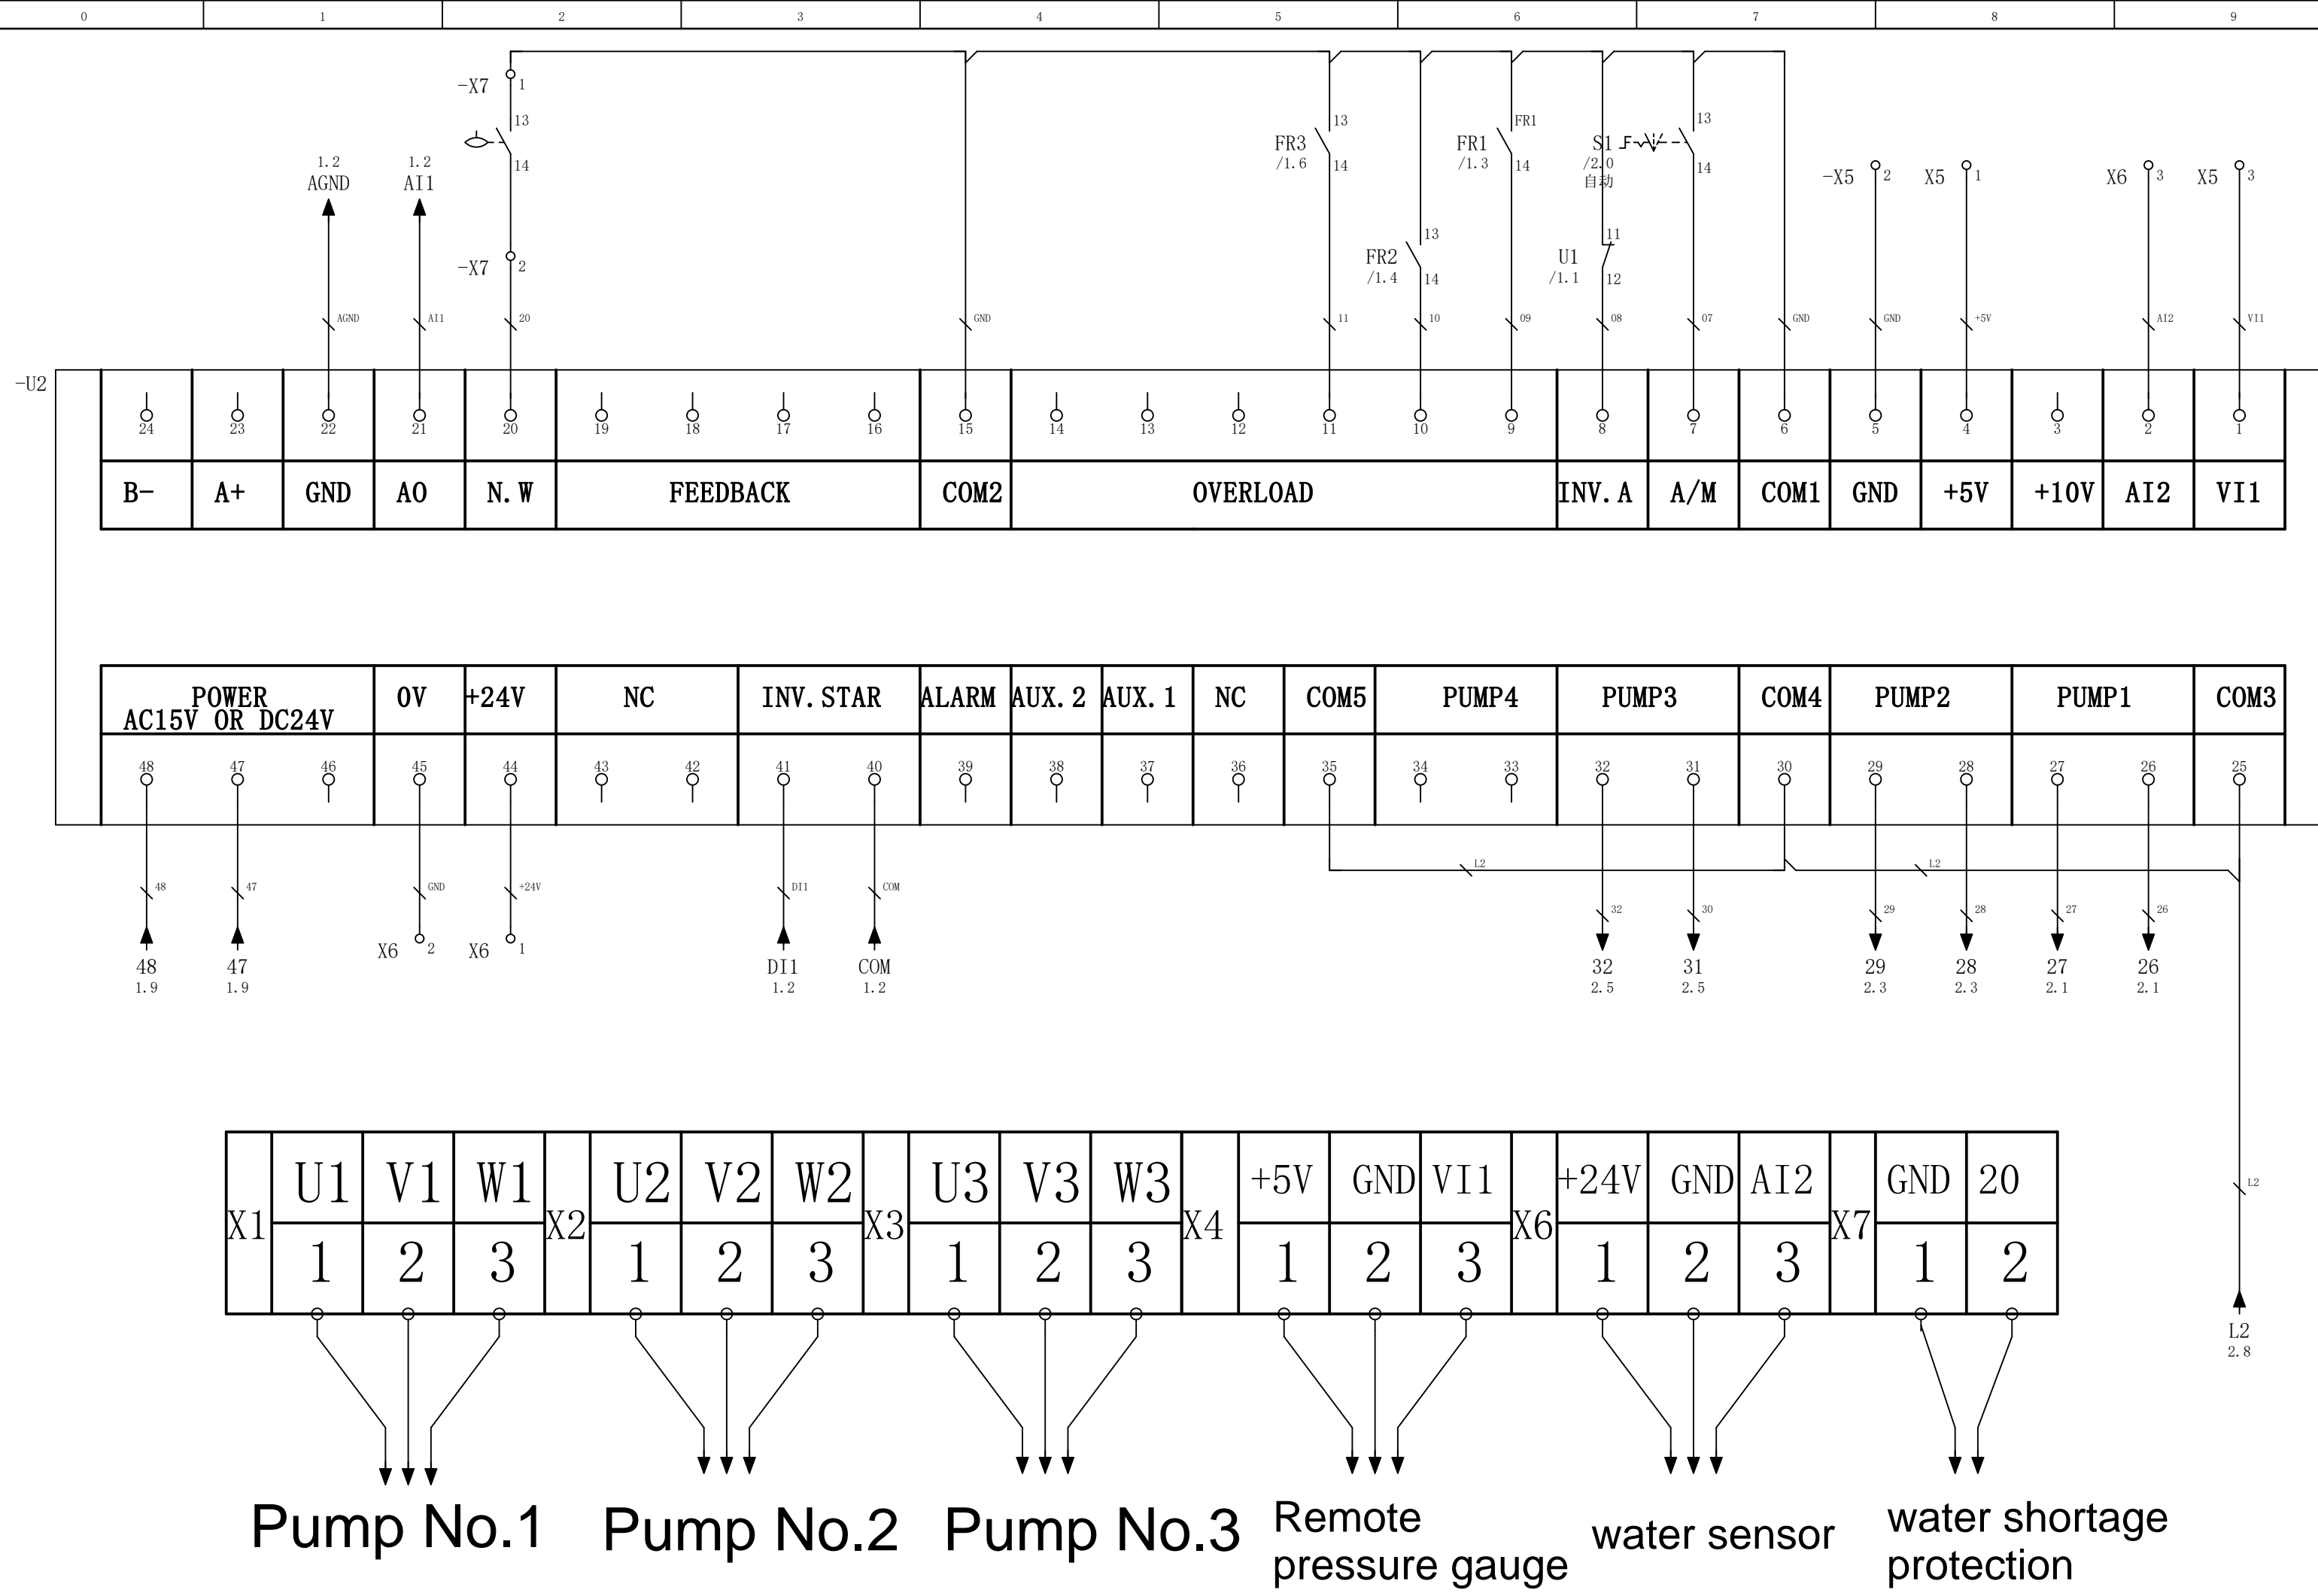

2

日期	2024/2/29	EPLAN	EPLAN Software & Service GmbH & Co. KG		
校对	123	带 GB 标准标识结构的项目模板			
审核		替换			
修改	日期	姓名	原始项目	替换人	
				GB_tp1001	页数 3 / 3